



Site de restauration de la qualité des eaux superficielles

Travaux de création
d'un fossé de débit réservé

Juillet 2014

Projet Zone humide - EPL du Tarn

Restitution d'un débit réservé

- Objectifs :
 - Restaurer la continuité hydrologique du cours d'eau
 - Création d'un fossé de dérivation du lac (à ciel ouvert puis canalisé)
 - Obtention d'un débit réservé de 2L/s

Restitution d'un débit réservé


- Abattage et dessouchage des arbres (mal placés ou malades),
- Creusement du fossé et pose de canalisations,
- Création d'un barrage à l'entrée du lac,
- Dérivation des eaux et finalisation du ByPass.





RESTITUTION 2

Seuils de nuit 2

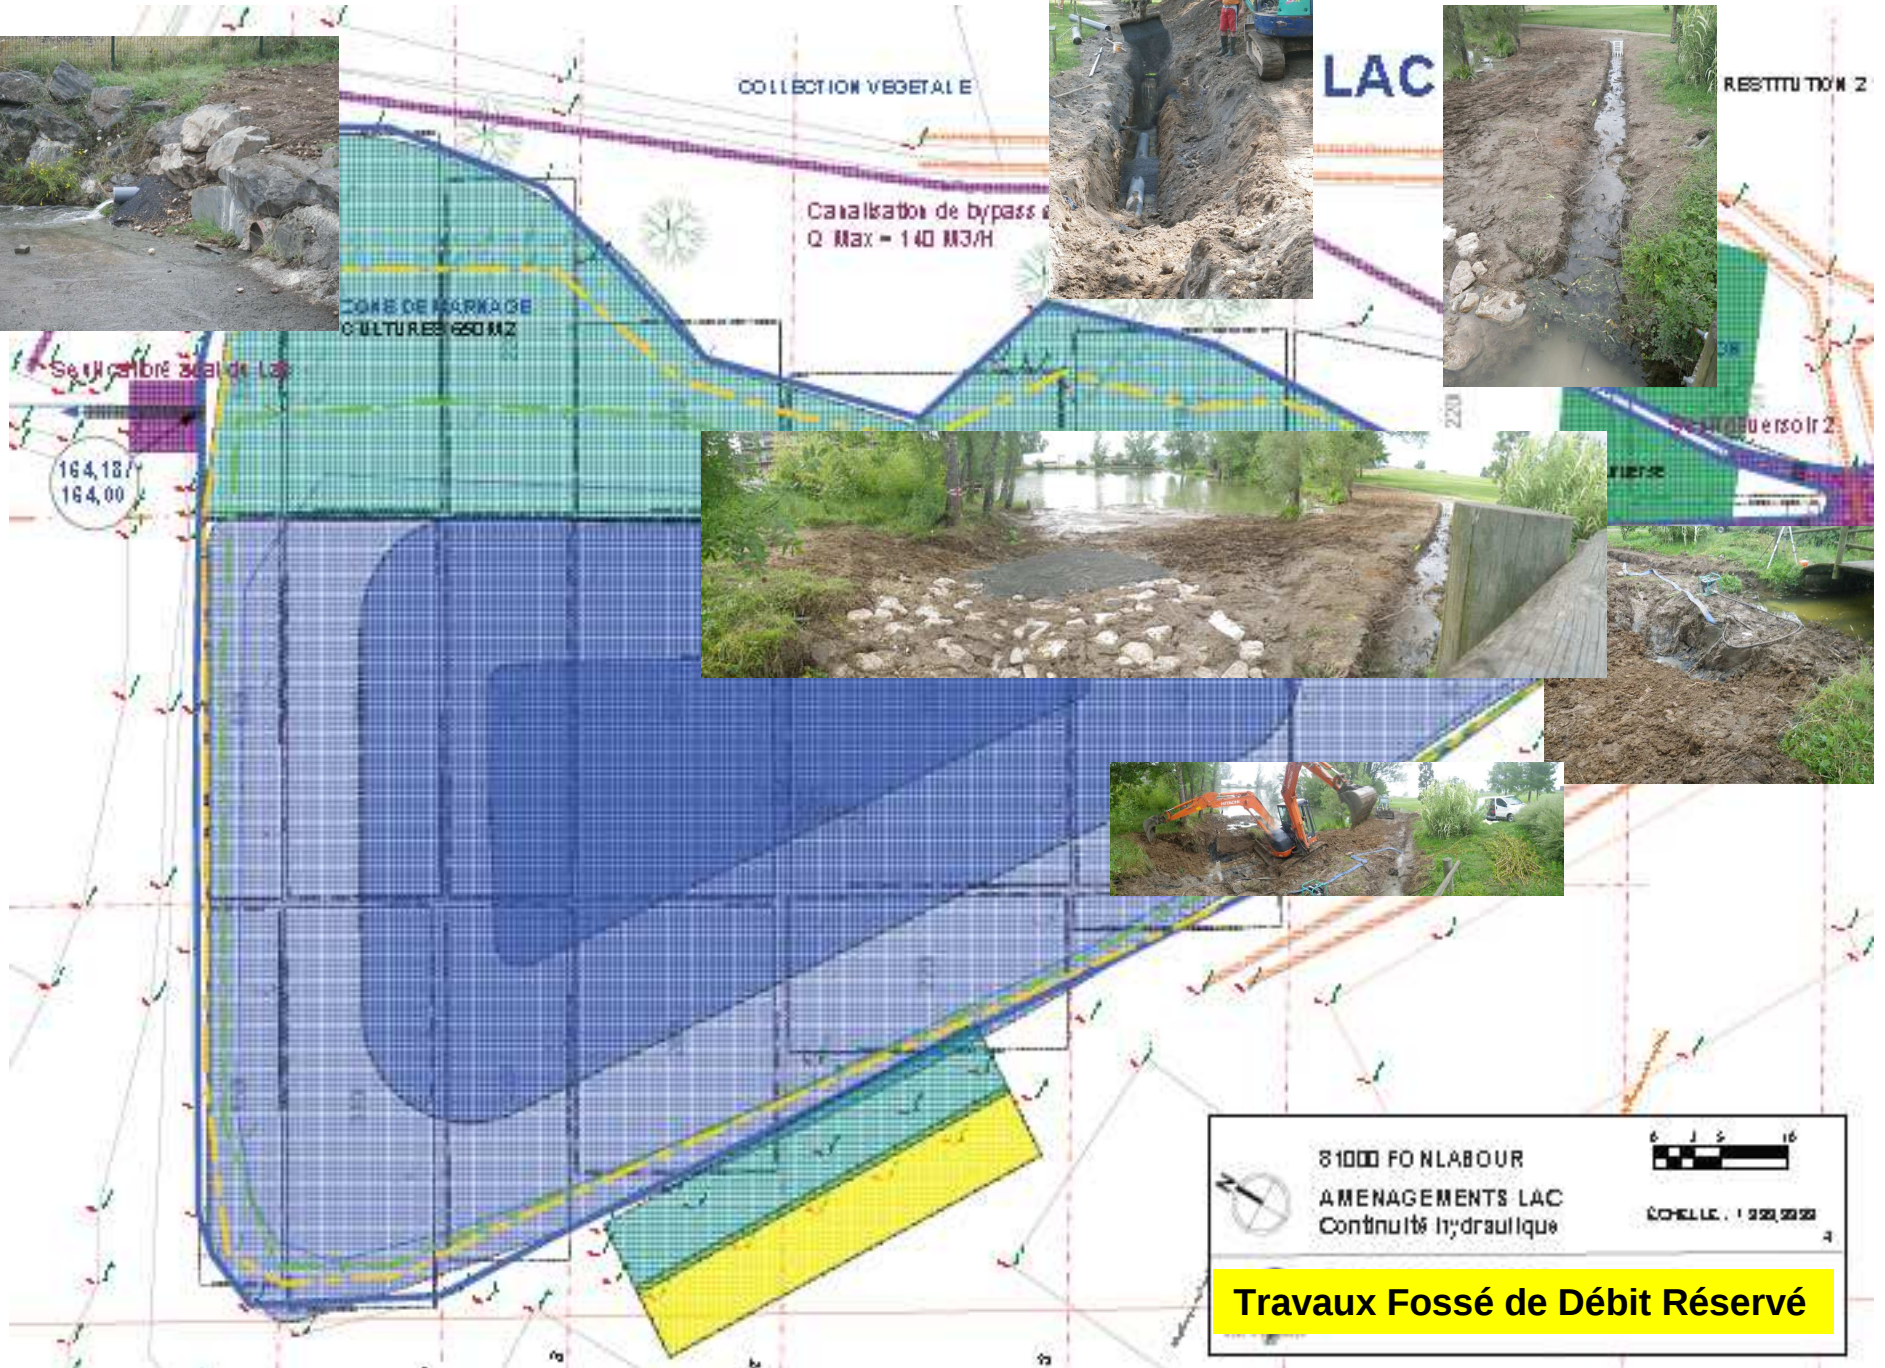

81000 FONLABOUR
AMENAGEMENTS LAC
Continuité hydraulique



ÉCHELLE : 1/25000

Travaux Fossé de Débit Réserve